




LISTWA ODBOJOWA 1 : 5 LISTWA ODBOJOWA 1 : 2  
UKŁAD PŁYTEK

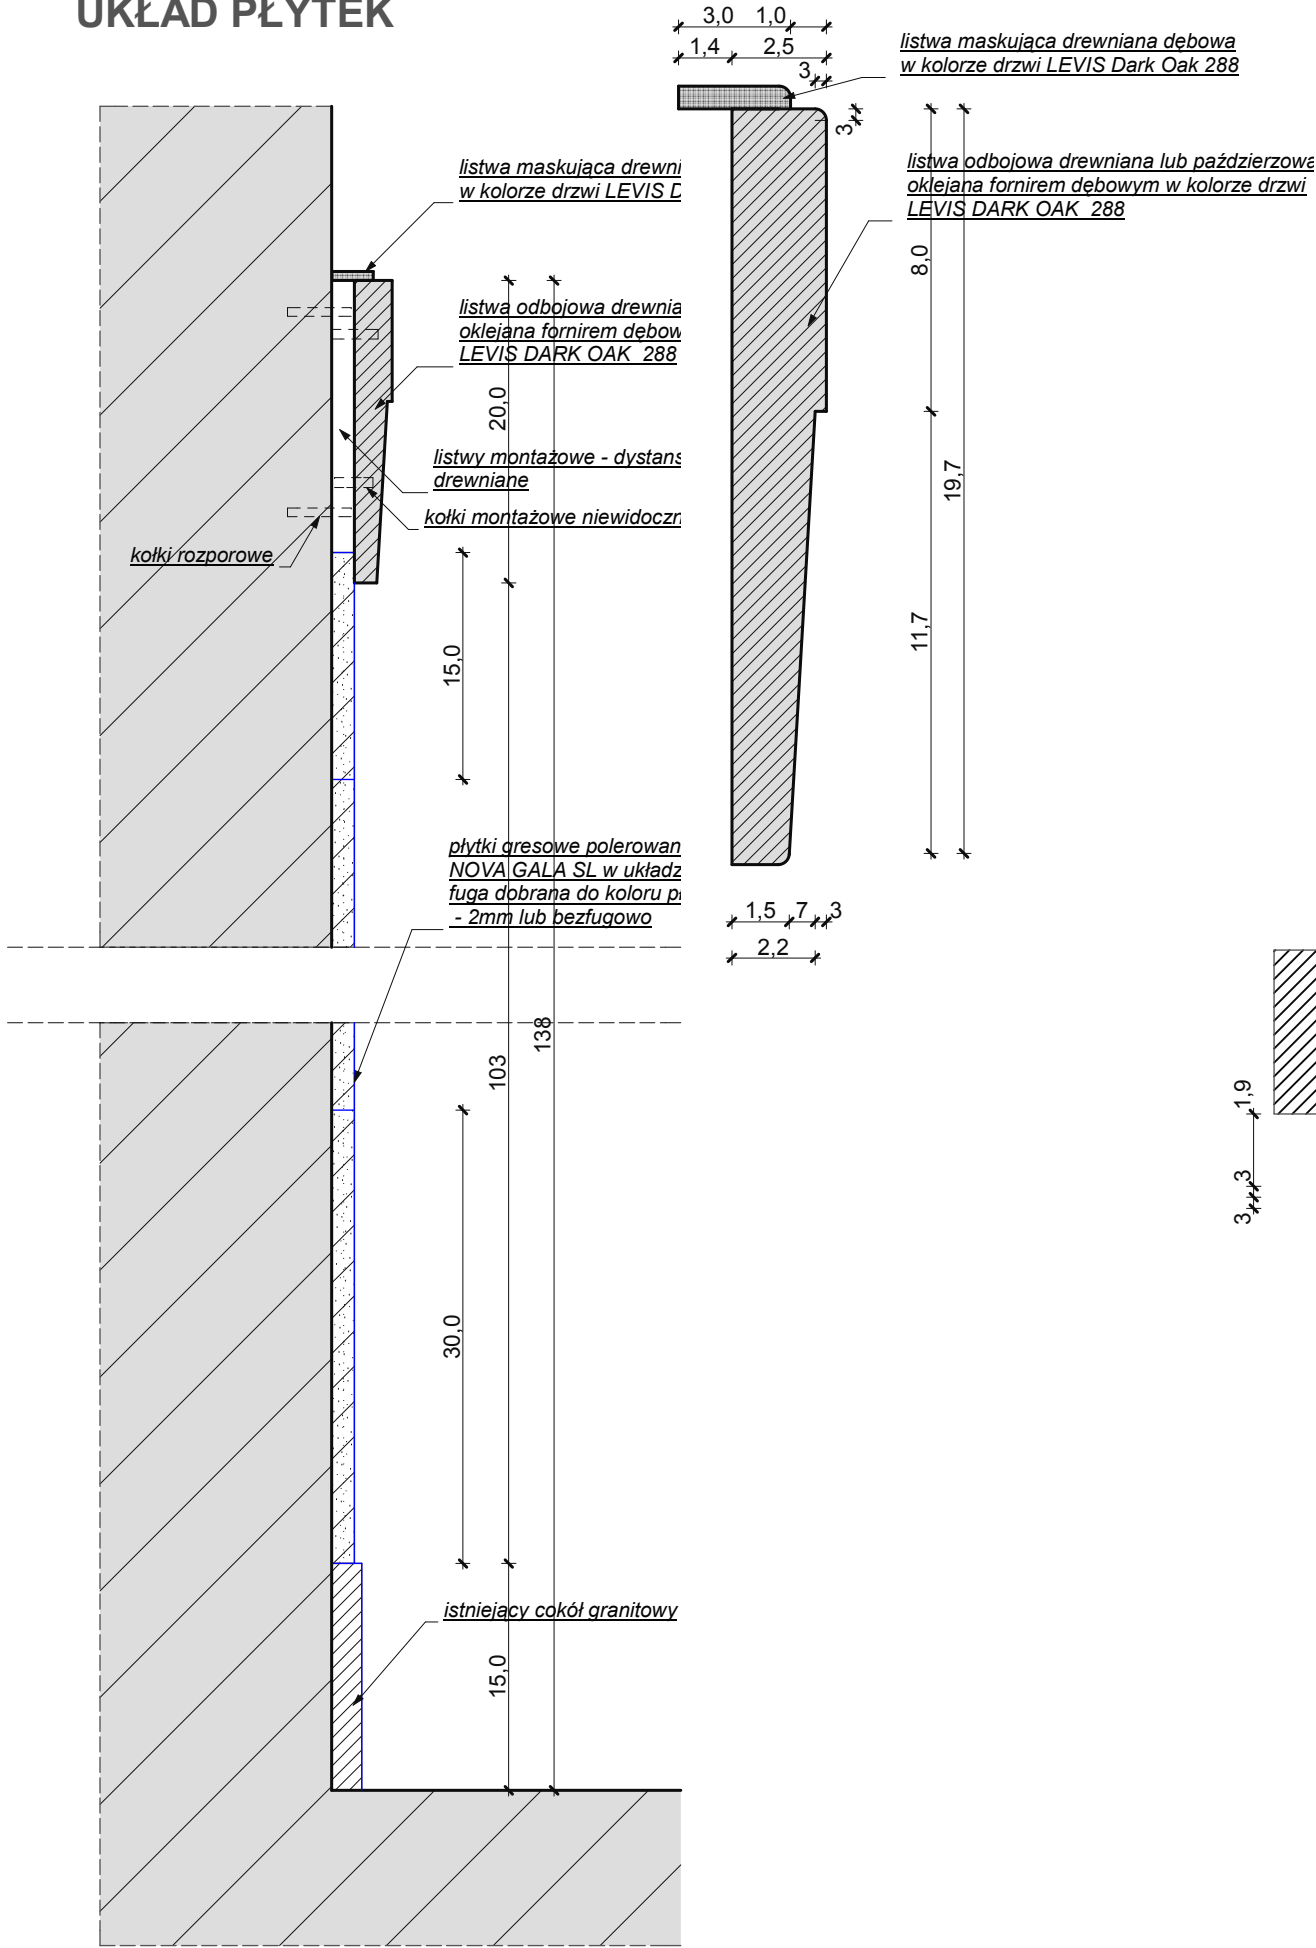

OPASKA DRZWIOWA PRZY LISTWACH ODBOJOWYCH PRZEKRÓJ POZIOMY 1 : 2

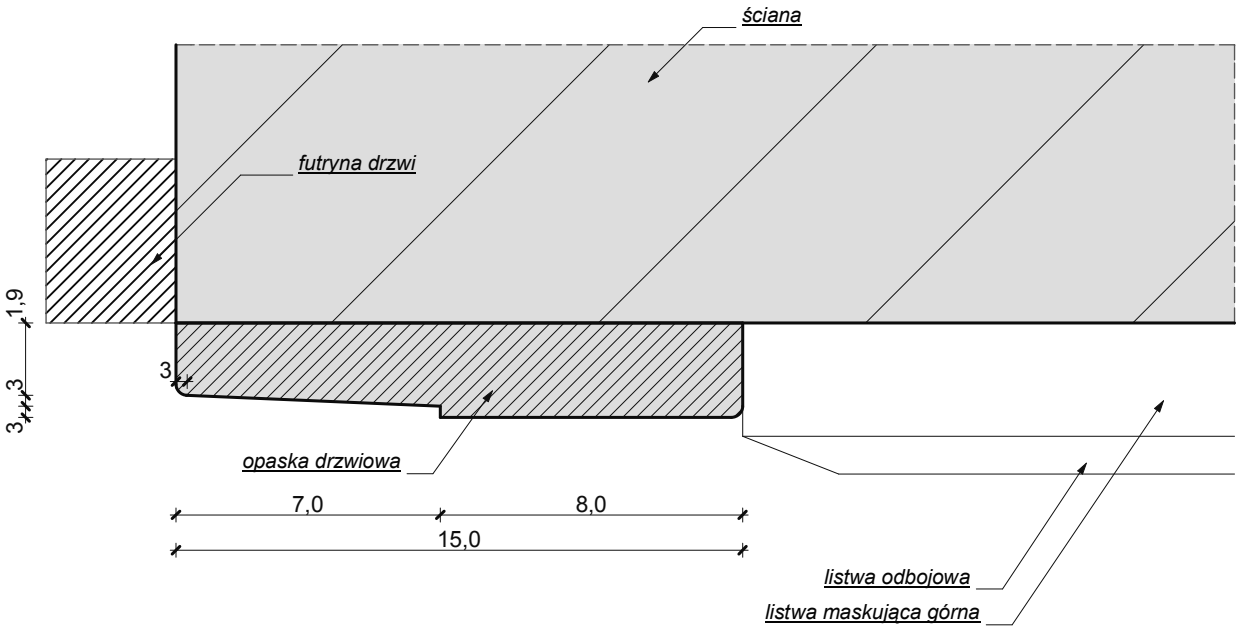

OPASKA DRZWIOWA 1 : 2 POZOSTAŁYCH DRZWI

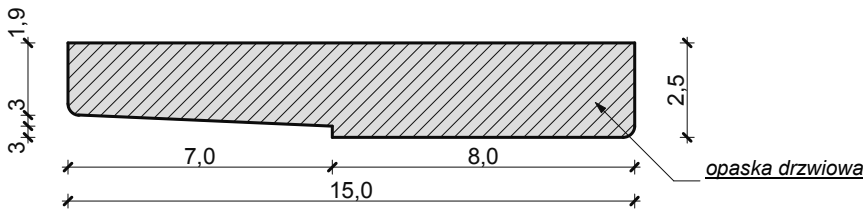

OBIEKT Budynek Prokuratury Okręgowej w Nowym Sączu, ul. Jagiellońska 56a, dz. nr 61/2, obr. 76	
PROJEKT REMONTU POMIESZCZEŃ w budynku Prokuratury Okręgowej w Nowym Sączu	
INWESTOR PROKURATURA OKRĘGOWA W NOWYM SĄCZU ul. Jagiellońska 56a 33 - 300 Nowy Sącz	
RYSUNEK LISTWA ODBOJOWA, PRZYPODŁOGOWA, UKŁAD PARKIETU rys. nr PB 07/2007/16	
TEMAT RYSUNKU PROJEKT WNĘTRZ	
SKALA 1 : 2 1 : 5 , 1 : 20	PODPIS
JEDNOSTKA PROJEKTOWA PROJEKTOWA PRACOWNIA mgr inż. arch. Barbara Górski ul. Jamnicka 120, 33-300 Nowy Sącz	
PROJEKTANT mgr inż. arch. Stanisław Górski ul. Jamnicka 120, Nowy Sącz upr. do proj. w specj. archit. Nr upr. GPA-7342-95/94	